


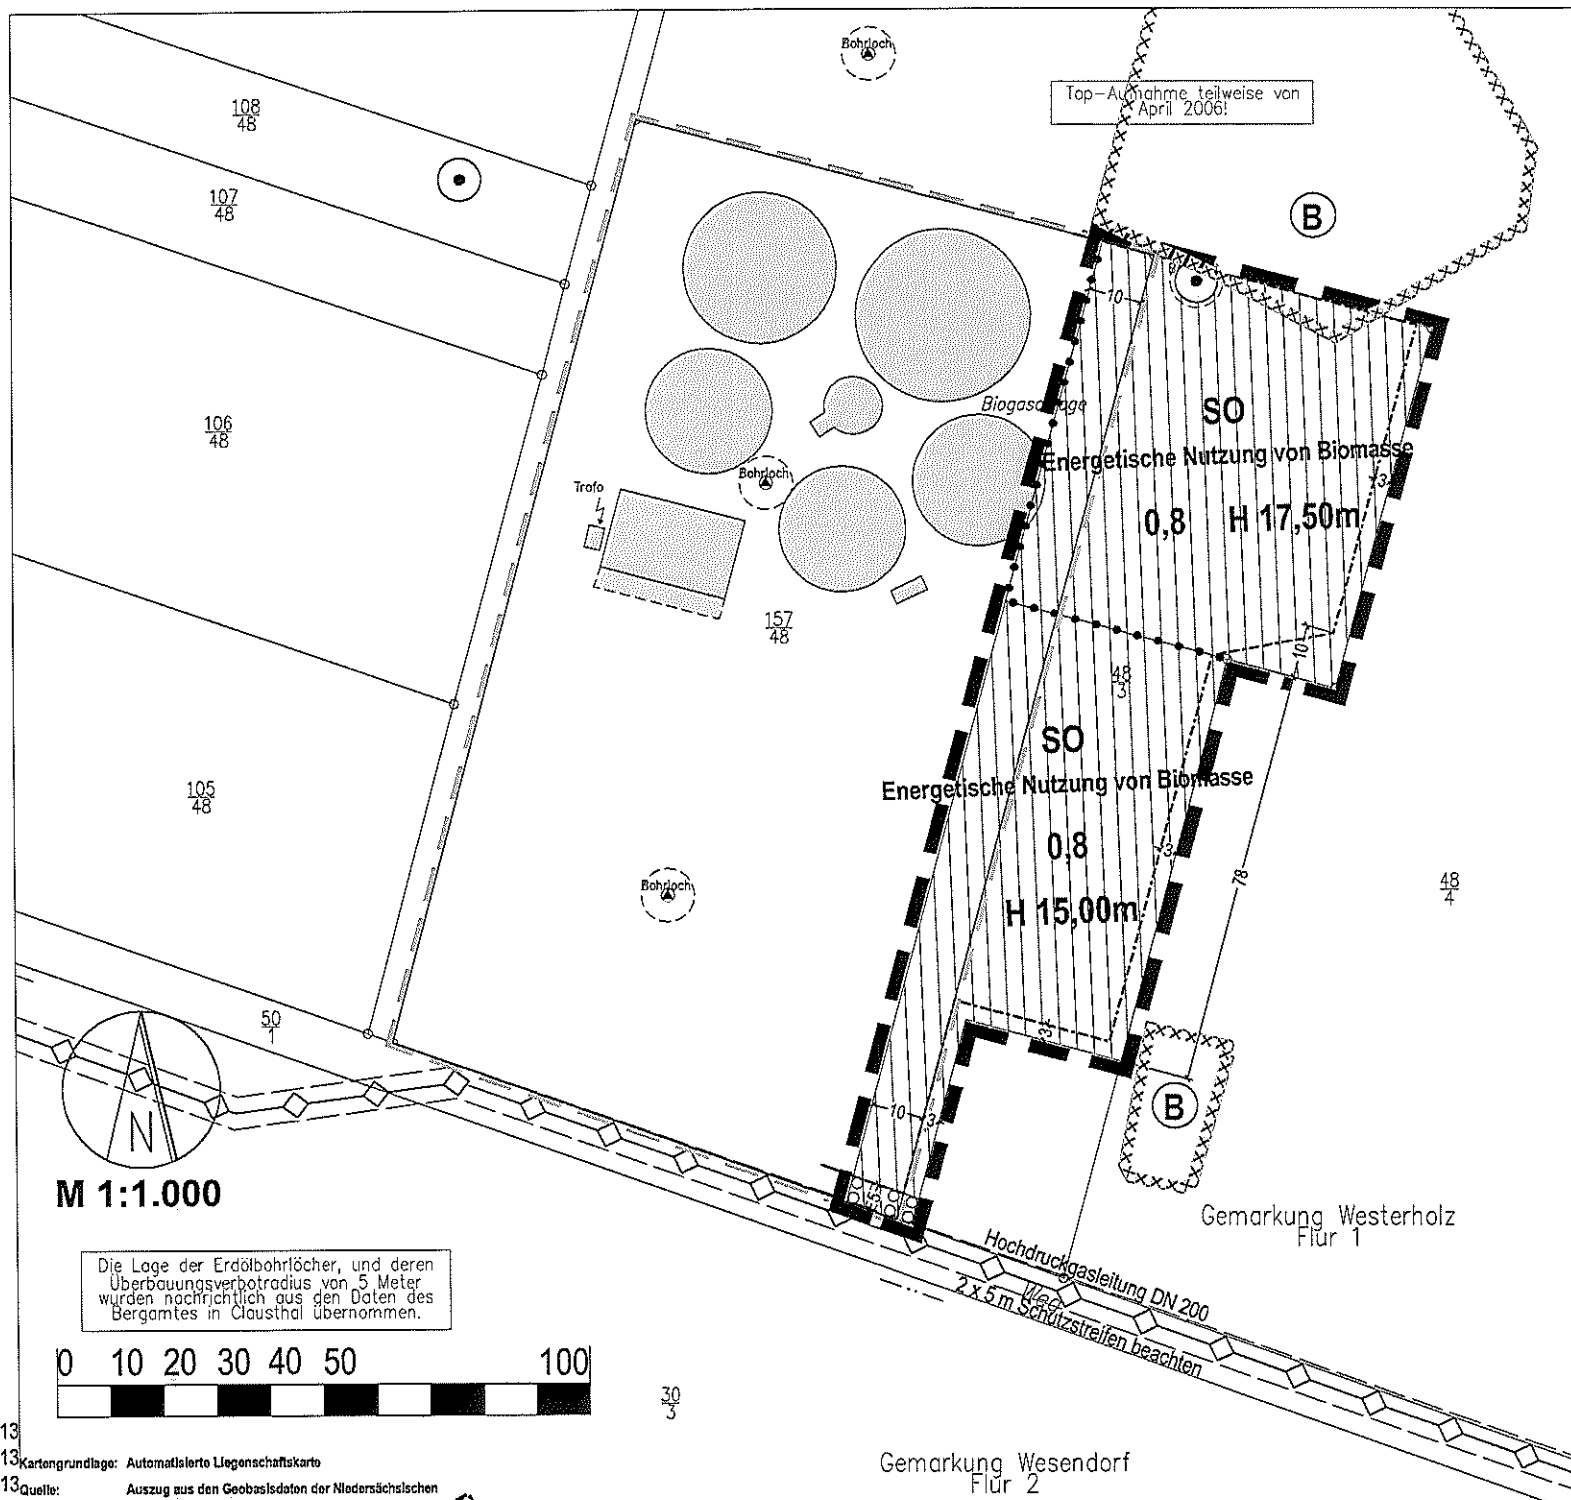

Angefertigt im Oktober 2013
durch Aigner, VI

Auftragsnr.2013-8022.....
GemarkungWesterholz.....
Flur1.....
Maßstab 1:1000.....
DIPL.-ING. JÜRGEN ERDMANN
Öffentlich bestellter Vermessungsingenieur
Knickwall 16
Telefon 05371/9836-0 Telefax 05371/9836-26
3 8 5 1 8 G I F H O R N

Vervielfältigung für gewerbliche
Zwecke verboten!

gemäß § 5 Niedersächsisches Gesetz über
das amtliche Vermessungswesen vom
12. Dezember 2002 (Nds. GVBl. 2003 S. 5)

Gemeinde Wesendorf

Biogasanlage Wesendorf II

zugl. 1. Änderung Biogasanlage Wesendorf

Bebauungsplan

Stand: § 10 (1) BauGB

Anlage 3

VI 11.2013
MP 10.13
MP 08.13

Gemarkung Wesendorf
Flur 2

Kartengrundlage: Automatischerte Liegenschaftskarte
Quelle: Auszug aus den Geobasisdaten der Niedersächsischen

Angefertigt im Oktober 2013
durch Aigner, VI

Auftragsnr. 2013-8022
Gemarkung Westerholz
Flur 1
Maßstab 1: 1000
DIPL.-ING. JÜRGEN ERDMANN
Öffentlich bestellter Vermessungsingenieur
Knickwall 16
Telefon 05371/9836-0 Telefax 05371/9836-26
38518 GIFHORN

Vervielfältigung für gewerbliche
Zwecke verboten!

gemäß § 5 Niedersächsisches Gesetz über
das amtliche Vermessungswesen vom
12. Dezember 2002 (Nds. GVBl. 2003 S. 5)

Top-Aufnahme teilweise von
April 2006!

Baumaßnahmen:

- 1 Neubau Gärproduktendlager
- 2 Neubau Schmutzwasserbecken
- 3 Rückbau Mittelerdwall
- 4 Neubau Betonwand
- 5 Einbau BHKW

- vorh. Hof- und Wegflächen
neue Hof- und Wegfläche (Schotter)
neue Hof- und Wegfläche (Asphalt)

Der Entwurfsverfasser

Der Bauherr

Phase: BImSchG- / Bauantrag

Nr.	Art der Änderung oder Ergänzung	Datum	Name	Bauherr	Bauamt
5	SW-Becken nach Norden versch., gepl. Grenze geändert	11.03.13	Ga		
4	Verwallung teilweise geändert	01.03.13	Ga		
3	Größe SW-Becken, Silowände FS, neue Rangierfläche	11.02.13	Ga		
2	Größe u. Lage Gärproduktlager/Lage SW-Becken/Grenze	17.01.13	H0		
1	SW-Becken nach Süden verschoben, Lage BHKW im Gebäude, Bezeich. Vorratssilo, Variante Endlager	11.12.12	Ga		

Lageplan

M 1:1000

27.11.2012

Erweiterung einer bestehenden Biogasanlage

Bioenergie Wesendorf GmbH
Polthofen 7, 29369 Ummern

Kreis Gifhorn
Gemeinde Wesendorf
Gemarkung Westerholz
Flur 1
Flurstück 157/48

NLC

aktiv für
Land und
Wasser

Gemeinde Wesendorf

Biogasanlage Wesendorf II

zugl. 1. Änderung Biogasanlage Wesendorf


Bebauungsentswurf

Stand: § 10 (1) BauGB


Gemarkung Wesendorf
Flur 2

Kartengrundlage: Automatisierte Liegenschaftskarte

Quelle: Auszug aus den Geobasisdaten der Niedersächsischen
Vermessungs- und Katasterämter

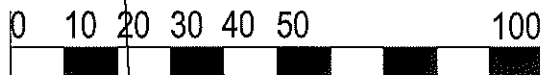

Die Lage der Erdölbohrlöcher, und deren
Überbauungsverbotradius von 5 Meter
wurden nachrichtlich aus den Daten des
Bergamtes in Clausthal übernommen.

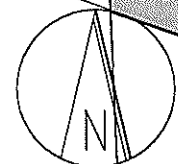

M 1:1.000