

Urschrift

BEBAUUNGSPLAN "FREIBAD UND CAMPING"

2. ÄNDERUNG UND ERWEITERUNG

M. 1:1000

GEMARKUNG WESENDORF

FLUR 3

GIFHORN

HAMBURG

B 4

ÜBERSICHTSPLAN

M. 1:25 000


L 286

L 288

WESENDORF

PLANGEBIET

WITTINGEN

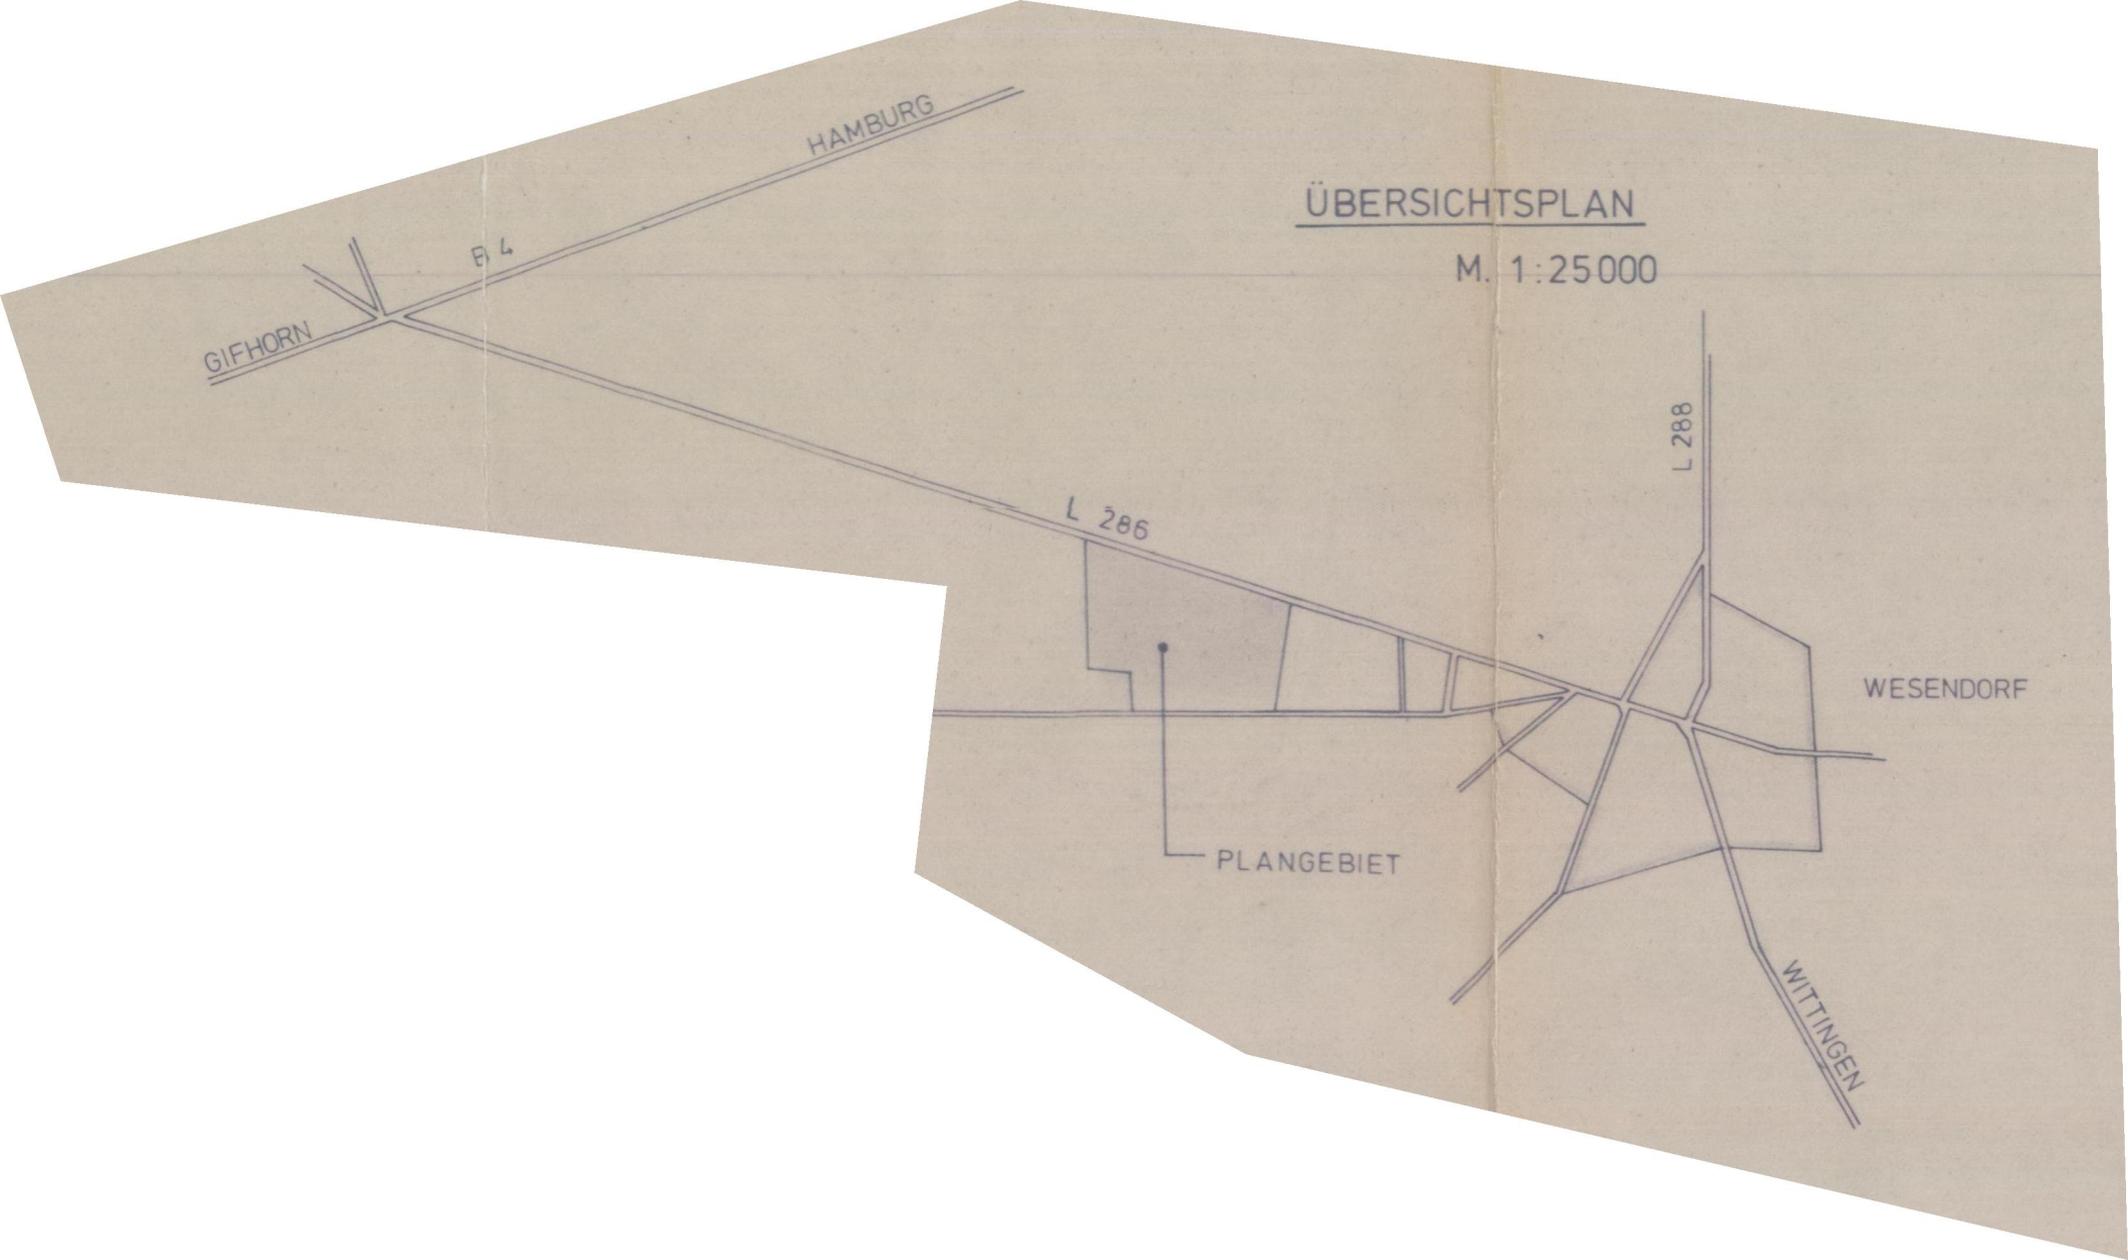

PLANZEICHEN:



PARKANLAGE



WASSERFLÄCHE



STATION DER ENERGIEVERSORGUNG



SONDERGEBIET WOCHENENDPLATZGEBIET



HÖCHSTZAHL DER VOLLGESCHOSSE



GRUNDFLACHENZAHL



OFFENE BAUWEISE



GELUNDSBEREICH



STRASSENVERKEHRSFLÄCHE GEM. § 9(1)4 BBAUG



BAUGRENZE



STELLPLÄTZE



VERSORGUNGSGEBÄUDE VORHANDEN




VERSORGUNGSGEBÄUDE GEPLANT



STRASSENBEGRENZUNGSLINIE



SONDERGEBIET VERSORGUNGSGEBÄUDE

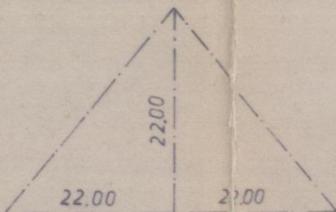

SICHTDREIECK VON BEBAUUNG UND BEWUCHS SOWIE
JEDLICHER SICHTBEHINDERUNG HÖHER ALS 80cm ÜBER
STRASSENKRONE FREIZUHALTENDE FLÄCHE

Textliche Festsetzungen:

DIE MINDESTBAUPLATZGRÖSSE MUSS 300m² BETRAGEN

DIE GRUNDFLÄCHE DER WOCHENENDHÄUSER DARF 40m² NICHT ÜBERSCHREITEN

PRÄAMBEL

AUF GRUND DES § 1 ABS. 3 UND DES § 10 DES BBAUG.
(BUNDESBAUGESETZES) I.D.F. VOM 18.8.1976 (BGBl. I S.
2256 BER. S. 3617) ZULETZT GEÄNDERT DURCH
..... VOM (BGBl. I S.) UND DES §
40 DER NIEDERS. GEMEINDEORDNUNG (NGO) I.D.F.
VOM 18.10.1977 (NDS. GVBL. S. 497) ZULETZT GEÄN-
DERT DURCH VOM (NDS. GVBL.
S.) HAT DER RAT DER GEMEINDE WESENDORF
DIESEN BEBAUUNGSPLAN NR. BESTEHEND AUS
DER PLANZEICHNUNG UND DEN TEXTLICHEN FEST-
SETZUNGEN ALS SATZUNG BESCHLOSSEN:

WESENDORF, DEN

11. Dezember 1981

RATSVORSITZENDER

Bürgermeister und
Gemeindedirektor

Welling



A. STELL. RATSVORSITZENDER

Driesner

DIE PLANUNTERLAGE ENTSPRICHT DEM INHALT DES LIEGENSCHAFTS -
KATASTERS

STAND VOM 15.6.1981

WOLFSBURG DEN 13.1.1982



[Handwritten signature]

DER ENTWURF DES BEBAUUNGSPLANS WURDE AUSGEARBEITET
VOM

GIFHORN / OT. GAMSEN DEN 29.6.1981

CHR. HOFFMANN
ARCHITEKT
3171 GAMSEN
WEHRBRUCH TEL. (05371) 76 97
[Handwritten signature]

DER RAT DER GEMEINDE WESENDORF HAT IN SEINER SITZUNG
AM 30.07.81 DEN ENTWURF DES BEBAUUNGSPLANES ZUGE -
STIMMT UND SEINE ÖFFENTLICHE AUSLEGUNG BESCHLOSSEN.
ORT UND DAUER DER ÖFFENTLICHEN AUSLEGUNG WURDE
GEMÄSS § 2a(6) DES B.BAU.G. VOM 18.8.1976 AM 7.8.1981
ORTSÜBLICH BEKANNTGEMACHT.

DER ENTWURF DES BEBAUUNGSPLANES HAT MIT DER BEGRÜNDUNG
IN DER ZEIT VOM 18.8.81 BIS 21.9.81 ÖFFENTLICH AUSGELEGEN

WESENDORF DEN 28. Dezember 1981



[Handwritten signature]
GEMEINDEDIREKTOR

DER RAT DER GEMEINDE WESENDORF HAT DEN BEBAUUNGSPLAN IN SEINER SITZUNG AM 11.12.81 NACH PRÜFUNG DER FRISTGEMÄSSEN VORGEBRACHTEN BEDENKEN UND ANREGUNGEN GEMÄSS § 10 DES BUNDESBAUGESETZES ALS SATZUNG SOWIE BEGRÜNDG. BESCHL.

WESENDORF DEN

28. Dezember 1981



GEMEINDEDIREKTOR

Welling

DER VOM RAT DER GEMEINDE WESENDORF IN DER SITZUNG VOM BESCHLOSSENE BEBAUUNGSPLAN WIRD HIERMIT GEM. § 11 BUNDESBAUGESETZ NACH MASSGABE DER VERFÜGUNG 244 6122-04/135 u VOM HEUTIGEN TAG GENEHMIGT.

Gifhorn, DEN

16.04.1982



Landkreis Gifhorn
Der Oberkreisdirektor
Im Auftrage

Bütke
Bütke
Beauftragter

DER GENEHMIGTE BEBAUUNGSPLAN WURDE GEMÄSS § 12 BUNDESBAUGESETZ IM AMTSBLATT FÜR DEN LANDKREIS GIPHORN AM 31.07.82 NR. 13 BEKANNTGEMACHT. MIT DER BEKANNTMACHUNG WURDE DER BEBAUUNGSPLAN AM 15.08.82 RECHTSVERBINDLICH.

WESENDORF DEN

15.08.82

GEMEINDEDIREKTOR

Welling