



Vorhabenbezogener Bebauungsplan
Netto Markt an der Wittinger Straße

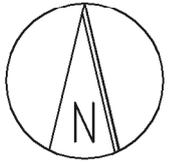

Anlage zur Begründung

Kartengrundlage: Automatisierte Liegenschaftskarte
Quelle: Auszug aus den Geobasisdaten der Niedersächsischen Vermessungs- und Katasterverwaltung, © (2014)

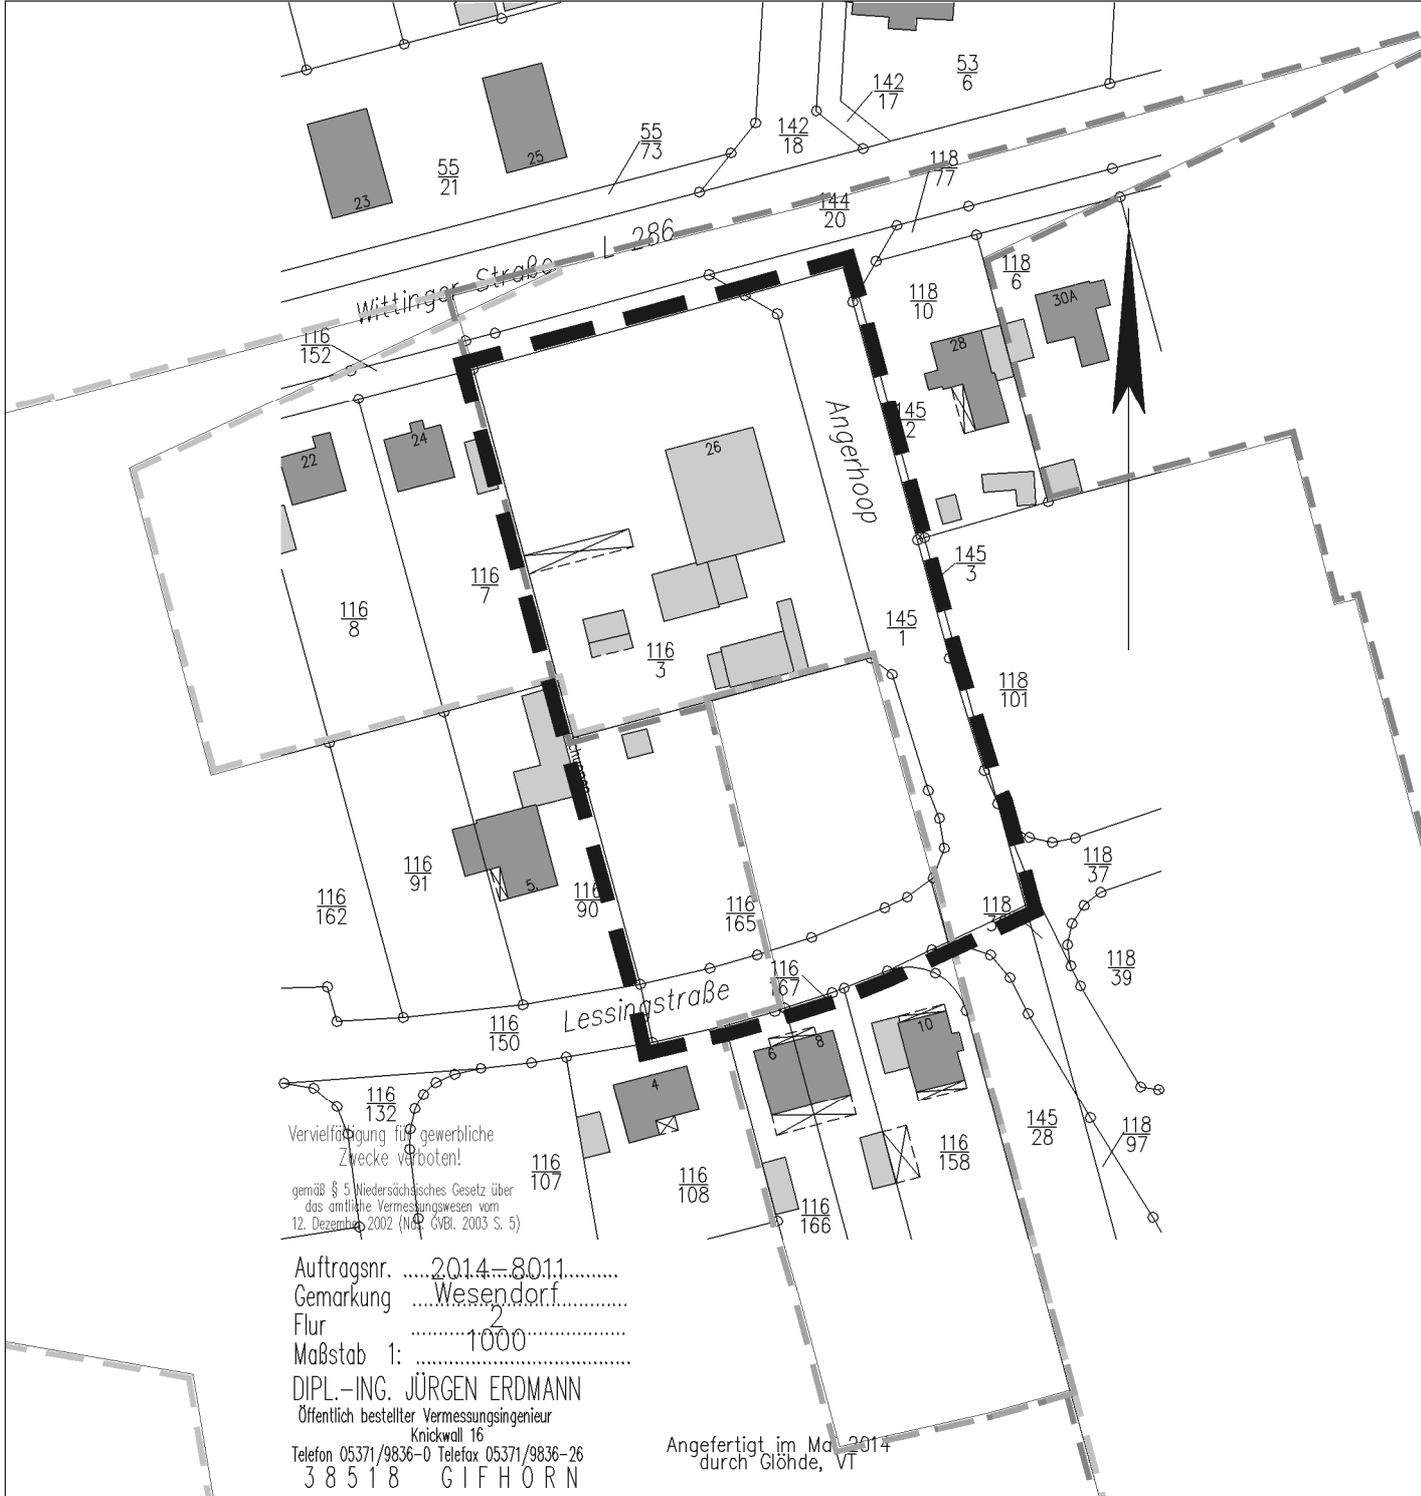

Grenze des räumlichen Geltungsbereichs des rechtskräftigen Bebauungsplans "Schanzenfeld III"



Grenze des räumlichen Geltungsbereichs des rechtskräftigen Bebauungsplans "Schanzenfeld III, 1. Änderung"



Grenze des räumlichen Geltungsbereichs des rechtskräftigen Bebauungsplans "Schanzenweg"



Grenze des räumlichen Geltungsbereichs des Bebauungsplans **Netto Markt an der Wittinger Straße**