


Die Grundlage der Grundrissdarstellung stammt aus dem Auskunftssystem Liegenschaftskataster (ASL).  
Abweichungen in der Lage zwischen der Grundrissdarstellung und der Örtlichkeit sind möglich!

Angefertigt im Januar 2015  
durch Aigner, VT


Auftragsnr. ....2014-8033.....  
Gemarkung ....Westerholz.....  
Flur .....3.....  
Maßstab 1: .....1000.....

Vervielfältigung für gewerbliche  
Zwecke verboten!  
gemäß § 5 Niedersächsisches Gesetz über  
das amtliche Vermessungswesen vom  
12. Dezember 2002 (Nds. GVBl. 2003 S. 5)

DIPL.-ING. JÜRGEN ERDMANN  
Öffentlich bestellter Vermessungsingenieur  
Knickwall 16  
Telefon 05371/9836-0 Telefax 05371/9836-26  
3 8 5 1 8 G I F H O R N

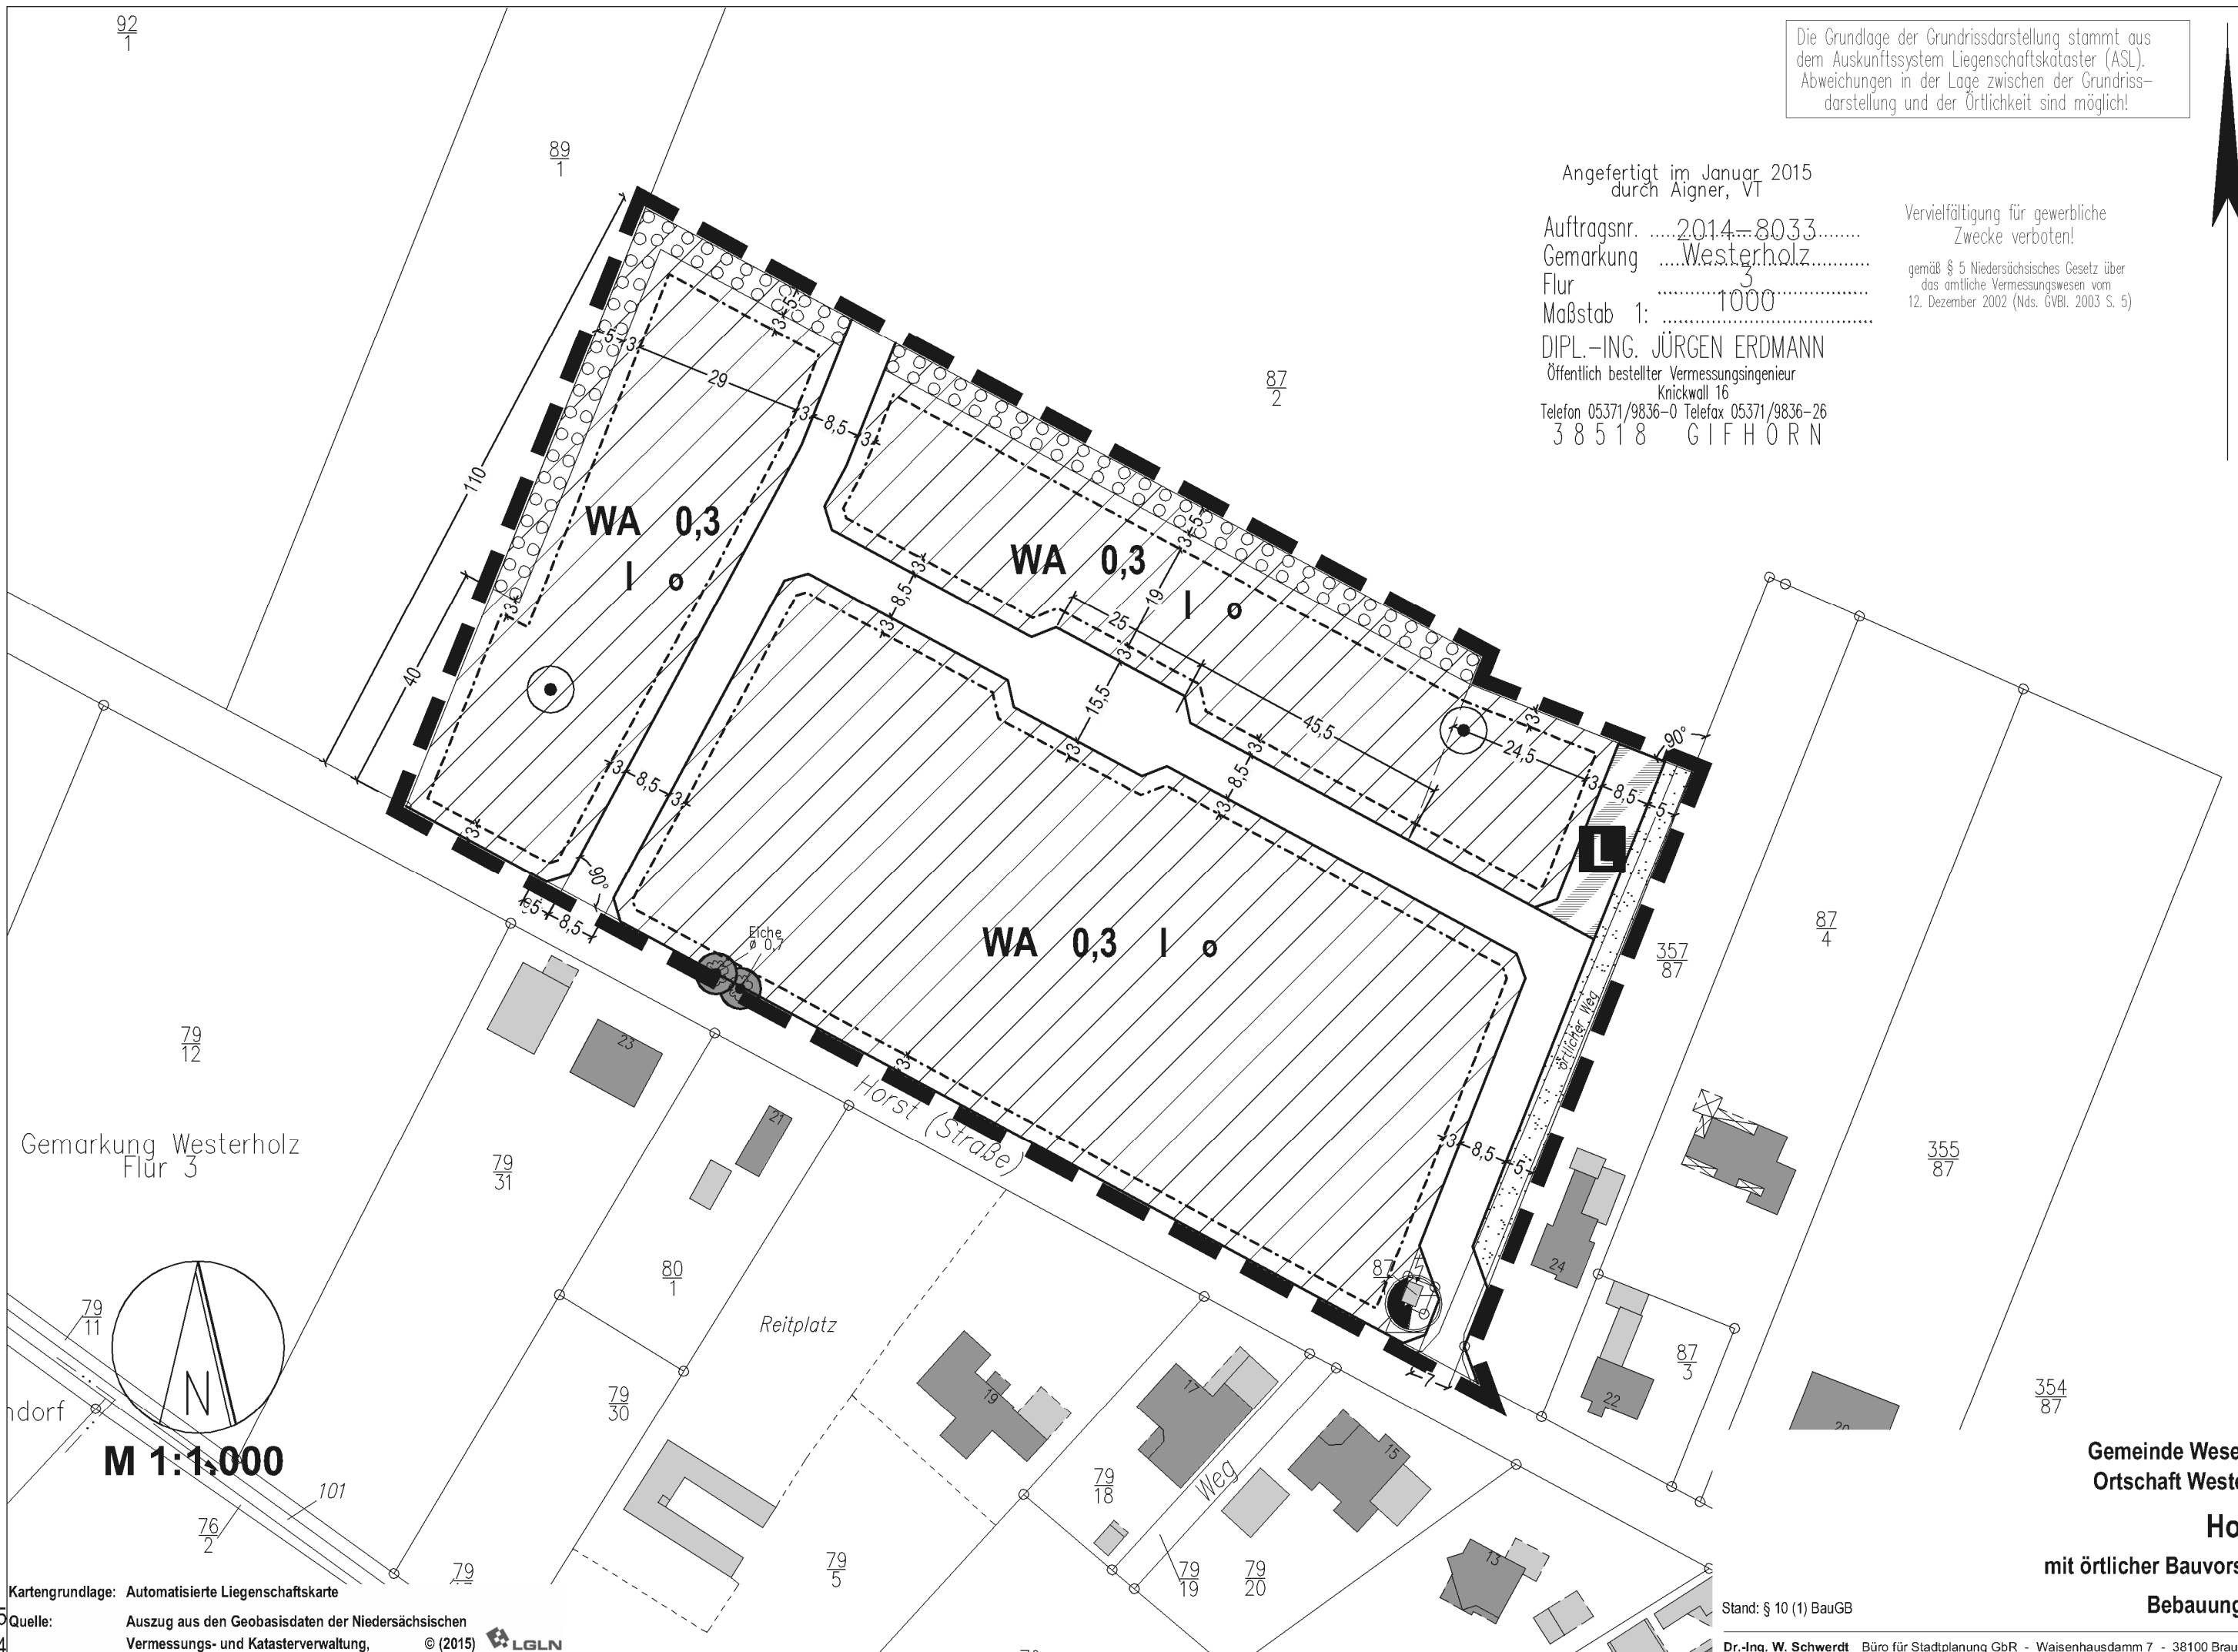

Gemarkung Westerholz  
Flur 3

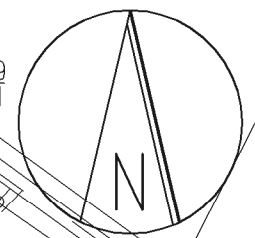

M 1:1,000