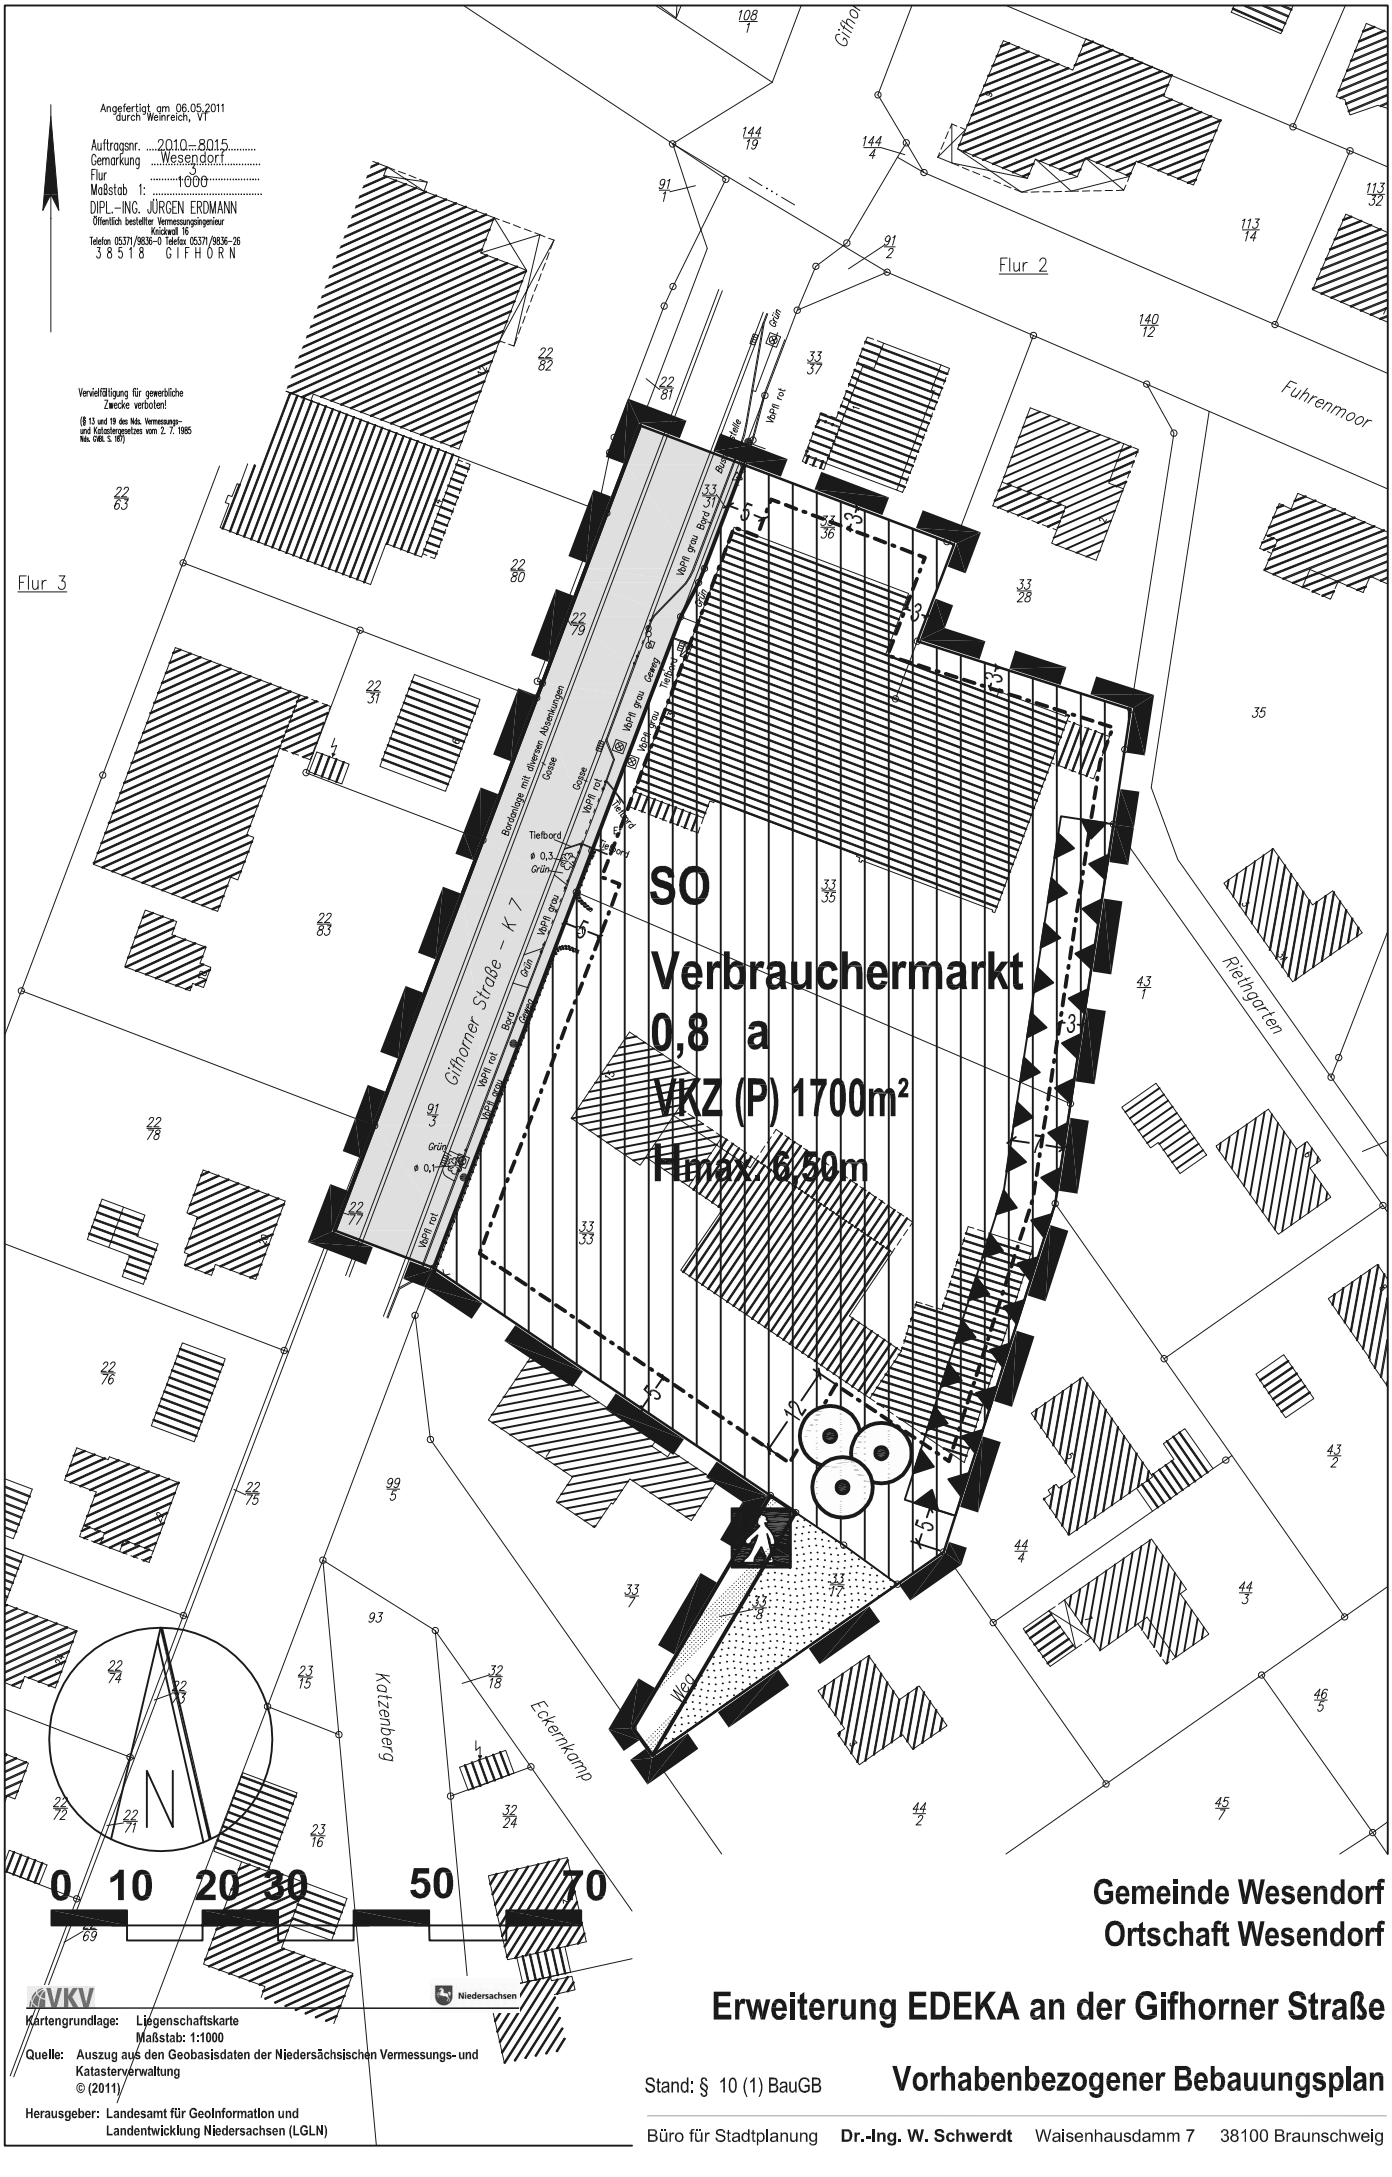

Gemeinde Wesendorf
Ortschaft Wesendorf

Erweiterung EDEKA an der Gifhorner Straße

Stand: § 10 (1) BauGB

Vorhabenbezogener Bebauungsplan

Büro für Stadtplanung **Dr.-Ing. W. Schwerdt** Waisenhausdamm 7 38100 Braunschweig